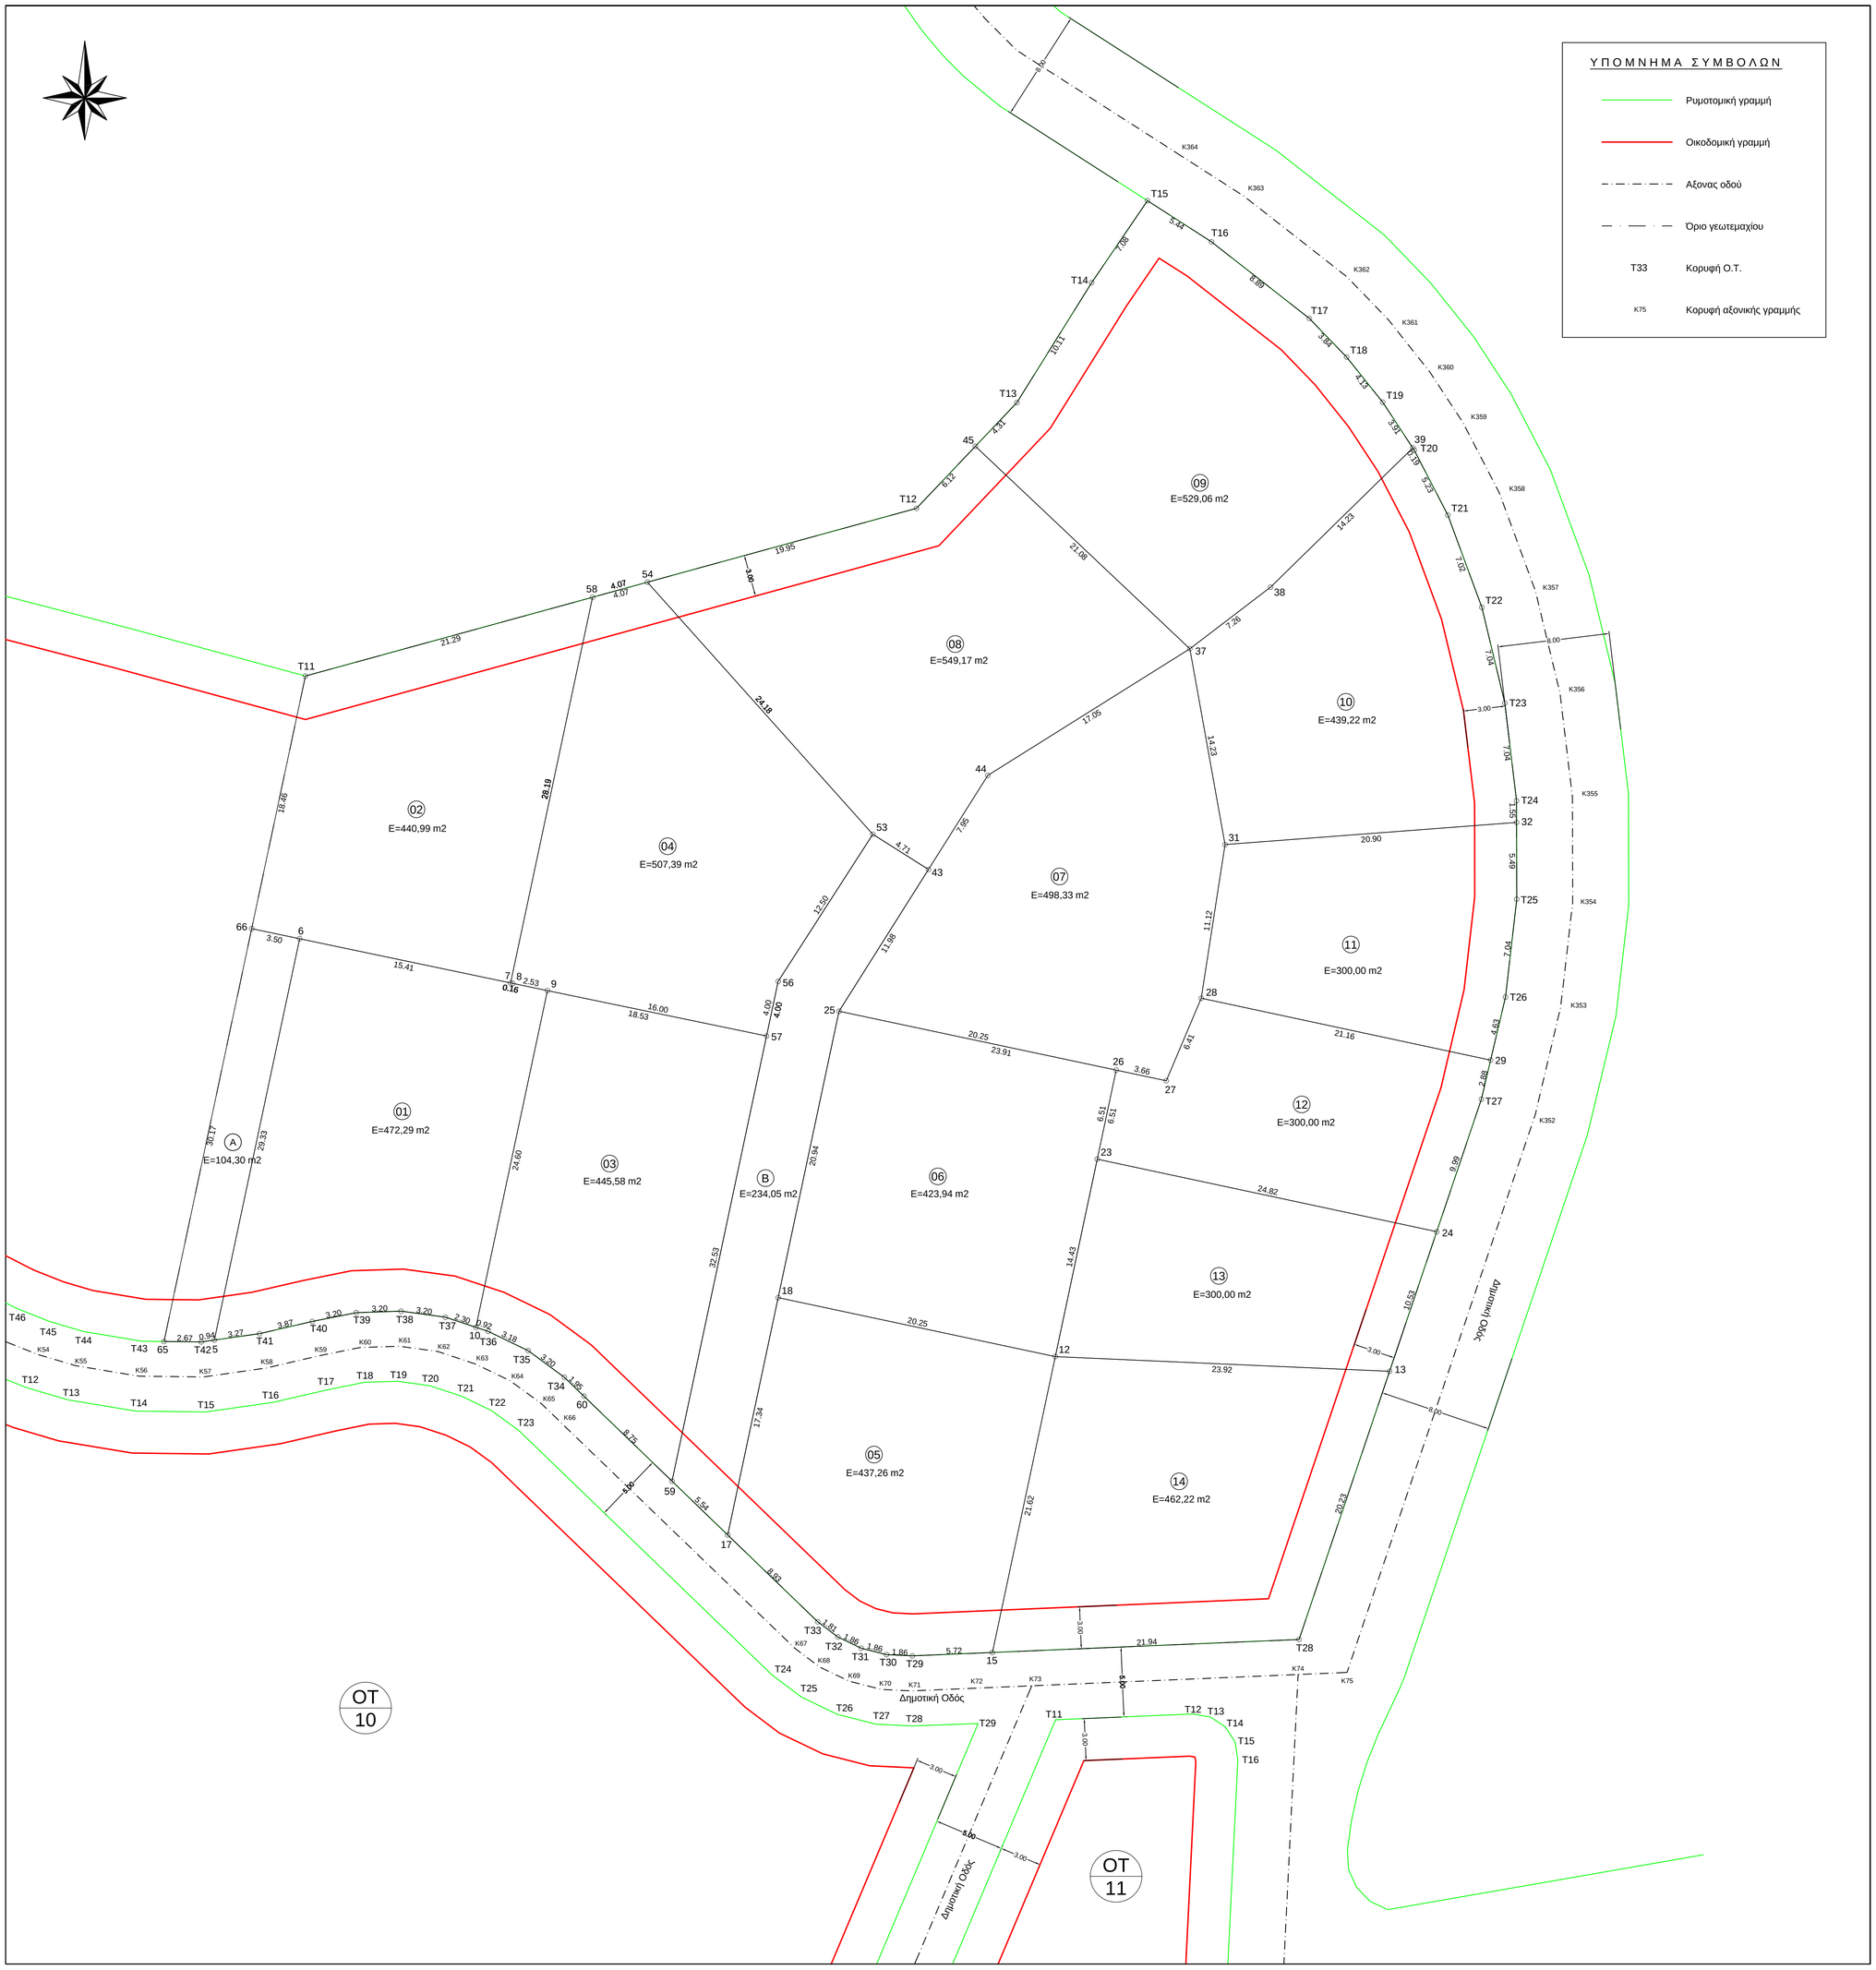
ΥΠΟΜΝΗΜΑ ΣΥΜΒΟΛΩΝ
Ρυμοτομική γραμμή
Οικοδομική γραμμή
Αξονας οδού
Όριο γεωτεμαχίου
T33 Κορυφή Ο.Τ.
K75 Κορυφή αξονικής γραμμής
01 E=472,29 m2
02 E=440,99 m2
03 E=445,58 m2
04 E=507,39 m2
05 E=437,26 m2
06 E=423,94 m2
07 E=498,33 m2
08 E=549,17 m2
09 E=529,06 m2
10 E=439,22 m2
11 E=300,00 m2
12 E=300,00 m2
13 E=300,00 m2
14 E=462,22 m2
A E=104,30 m2
B E=234,05 m2
Δημοτική Οδός
Δημοτική Οδός
Δημοτική Οδός
ΟΤ 10
ΟΤ 11